


# RZUT PARTERU

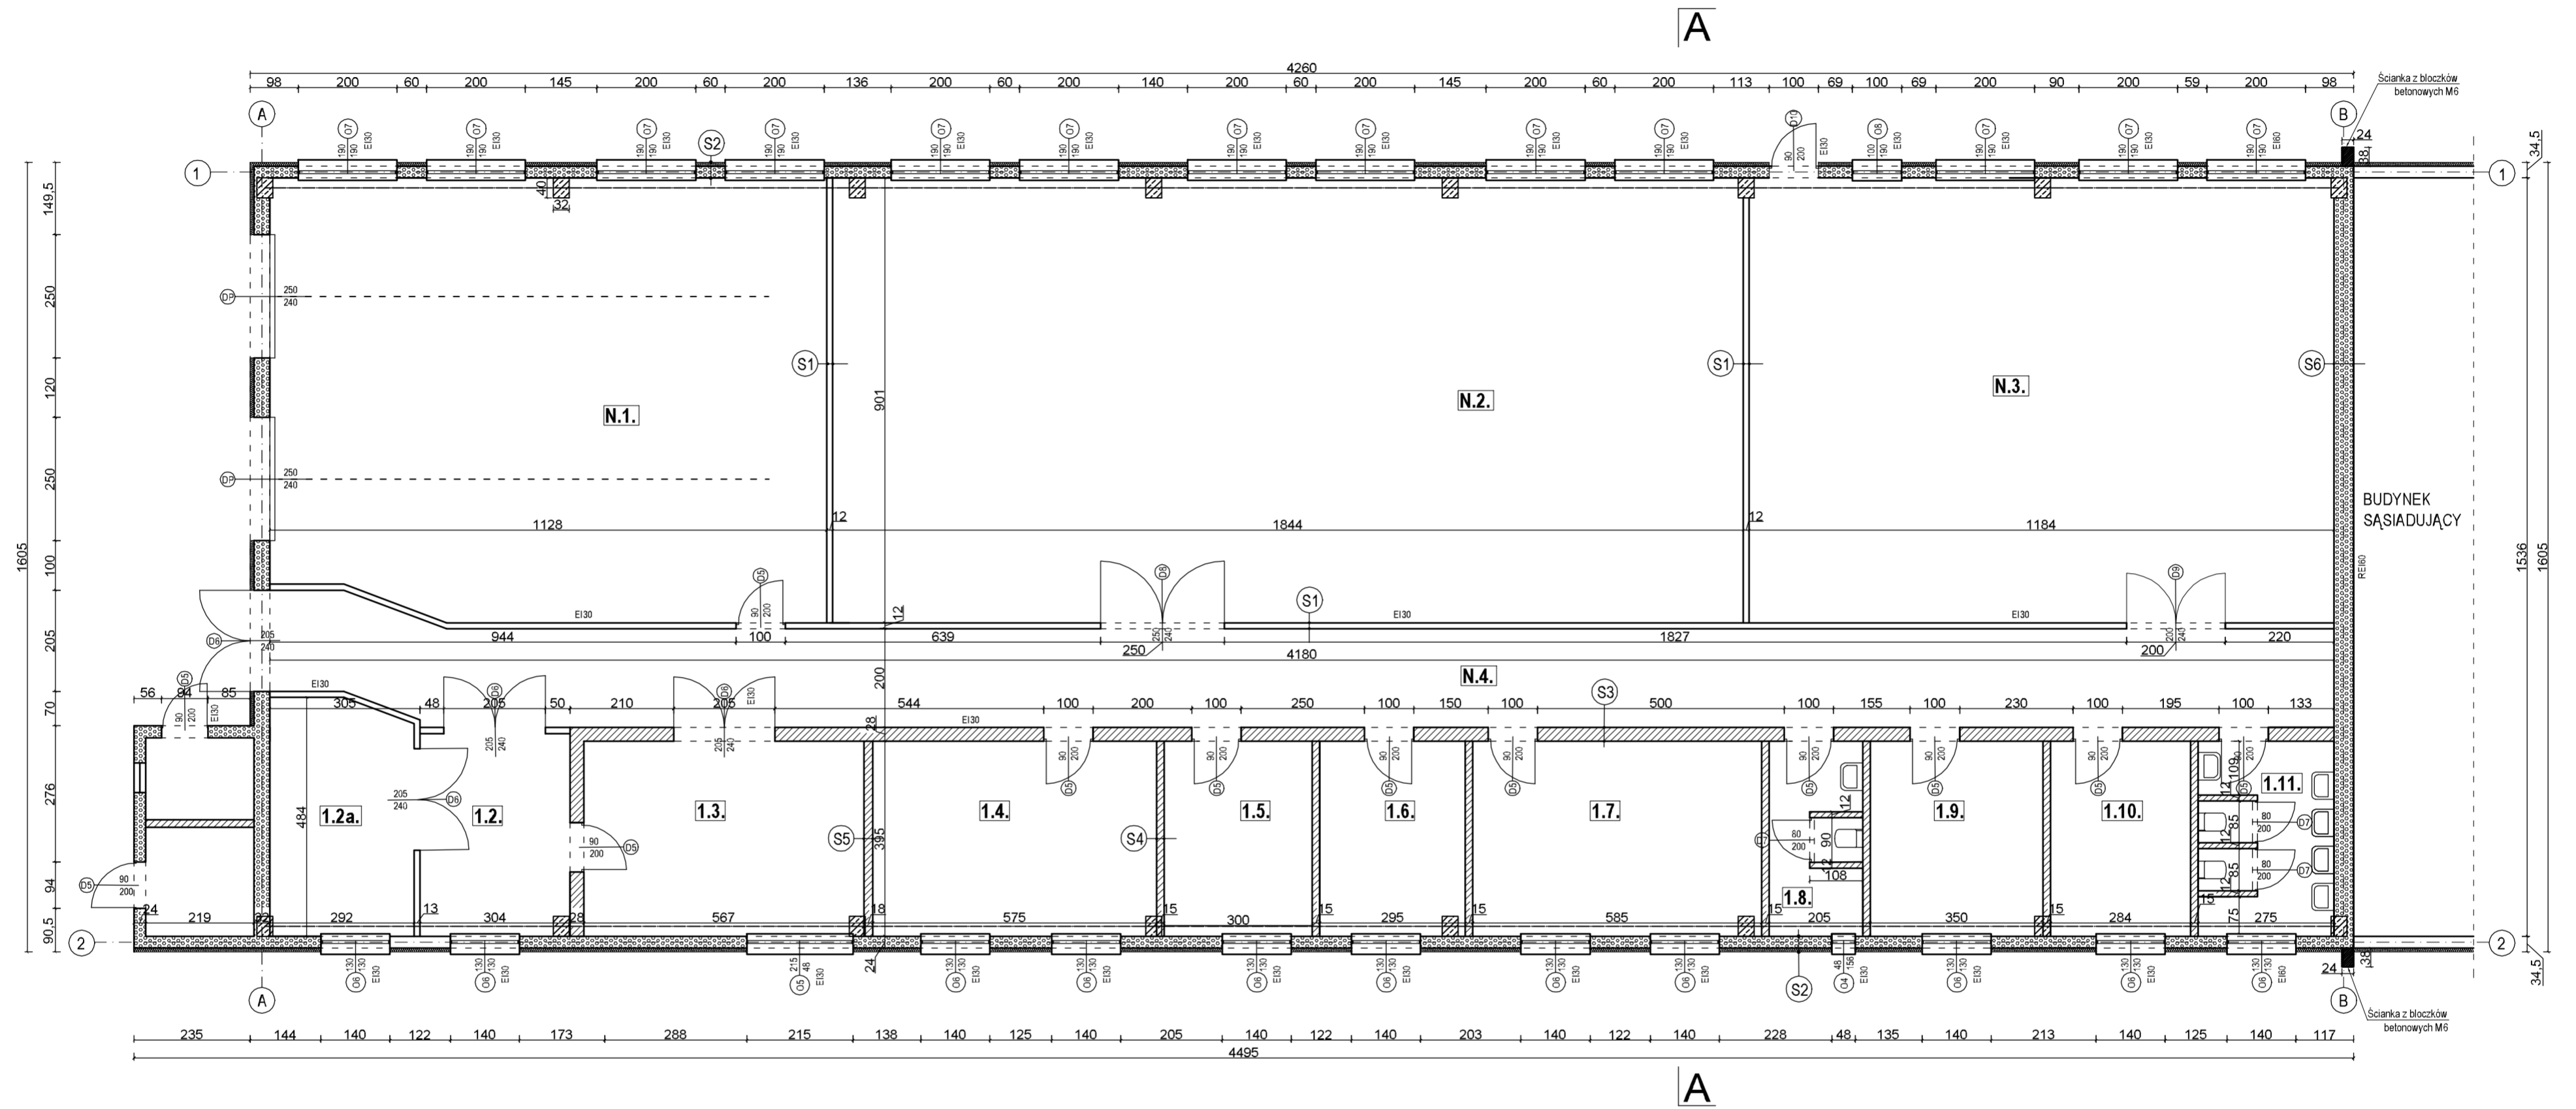

**S1**

ŚCIANA - S1		
Nr.	Nazwa warstwy	Grubość [mm]
1	Tynk jednowarstwowy wewnętrzny	3
2	2 x Płta G.K. 12,5mm	25
3	Stalaz metalowy wypełniony płytami z wełny mineralnej	75
4	2 x Płta G.K. 12,5mm	25
5	Tynk jednowarstwowy wewnętrzny	3
RAZEM		131

**S2**

ŚCIANA - S2		
Nr.	Nazwa warstwy	Grubość [mm]
1	Tynk cementowo-wapienny	20
2	Beton komórkowy	240
3	Styropian	80
4	Klej cienkowarstwowy pokryty farbą	5
RAZEM		345

**S3**

ŚCIANA - S3		
Nr.	Nazwa warstwy	Grubość [mm]
1	Tynk cementowo-wapienny	15
2	Cegła ceramiczna pełna	120
3	Tynk cementowo-wapienny	15
RAZEM		280

**S4**

ŚCIANA - S4		
Nr.	Nazwa warstwy	Grubość [mm]
1	Tynk cementowo-wapienny	15
2	Cegła ceramiczna pełna	120
3	Tynk cementowo-wapienny	15
RAZEM		150

**S5**

ŚCIANA - S5		
Nr.	Nazwa warstwy	Grubość [mm]
1	Tynk cementowo-wapienny	15
2	Cegła ceramiczna pełna	150
3	Tynk cementowo-wapienny	15
RAZEM		180

**S6**

ŚCIANA - S2		
Nr.	Nazwa warstwy	Grubość [mm]
1	Tynk cementowo-wapienny	20
2	Beton komórkowy	240
3	Wełna mineralna na ścianie powyżej budynku sąsiadującego	150
4	Klej cienkowarstwowy pokryty farbą	5
RAZEM		415

ZESTAWIENIE POMIESZCZEŃ			
Nr.pom.	Nazwa pomieszczenia	Rodzaj posadzki	Powierzchnia [m <sup>2</sup> ]
N.1.	Pracownia zajęć praktycznych - mechanik pojazdów samochodowych	beton	100,00
N.2.	Pracownia zajęć praktycznych - mechanik/monter maszyn i urządzeń	beton	166,00
N.3.	Pracownia zajęć praktycznych - monter zabudowy i robót wykończeniowych	beton	106,60
N.4.	Korytarz	beton	83,80
1.2.	Pomieszczenie do zmiany ogumienia	beton	12,46
1.2a.	Pomieszczenie z wentylatorami	beton	13,74
1.3.	Spawalnica 2	beton	21,90
1.4.	Narzędziownia	beton	22,68
1.5.	Pokój nauczycielski	beton	11,70
1.6.	Gabinet	beton	11,50
1.7.	Sala dydaktyczna	beton	22,97
1.8.	WC Personelu	płytki ceramiczne	7,68
1.9.	Szatnia 1	beton	13,67
1.10.	Szatnia 2	beton	11,18
1.11.	WC + Umywalki	płytki ceramiczne	10,10
RAZEM			619,51

BYTOMSKI USŁUGI BUDOWLANE		47-100 Jędrynie, ul. Polna 3		28.02.2017 r.		rys. nr A3	
Stadium dokumentacji		PROJEKT BUDOWLANY					
Objekt		Projekt Budowlany przebudowy Pracowni Zajęć Praktycznych, celem przystosowania do nauki zawodów, zlokalizowanej w Koniecpolu przy ul. Szkolnej 44* - BRANŻA ARCHITEKTONICZNO-KONSTRUKCYJNA					
Przedmiot rysunku	Rzut parteru - stan projektowany	Specjalność	Nr uprawnień	Skala 1:100			
Projektant architektury	mgr inż. arch. Adam Nossol	Architektoniczna	04/OPOKK/2012	Podpis			
Sprawdzający	mgr inż. arch. Urszula Jahn	Architektoniczna	53/01/Op				
Projektant konstrukcji	mgr inż. arch. Adam Nossol	Konstrukcyjno-budowlana	OPL/0095/POOK/04				
Sprawdzający	mgr inż. Stanisław Szymanski	Konstrukcyjno-budowlana	228/78/Op				
Asystent projektanta	inż. Robert Bytomski	-	-				
Asystent projektanta	inż. Adam Gugala	-	-				
Asystent projektanta	Michał Czakiert	-	-				