

PKP S.A.

Oddział Gospodarowania Nieruchomościami

w Katowicach

ul. Dąmroba 8, 40-022 Kalisz
NIP 525-000-02-51

Linia 1 Warszawa Centralna – Katowice

p.o. Rzerzeczycze


km 210,475 -- 210,600

Działka 6213, obręb Rzeręczyce, ark. 1, gm. Kłomnice, pow. częstochowski

1 – pozostaje w zasobach PKP SA

2 – wydzielenie drogowej powiatowej 1077 S, ul. Wolności


Skala 1:500

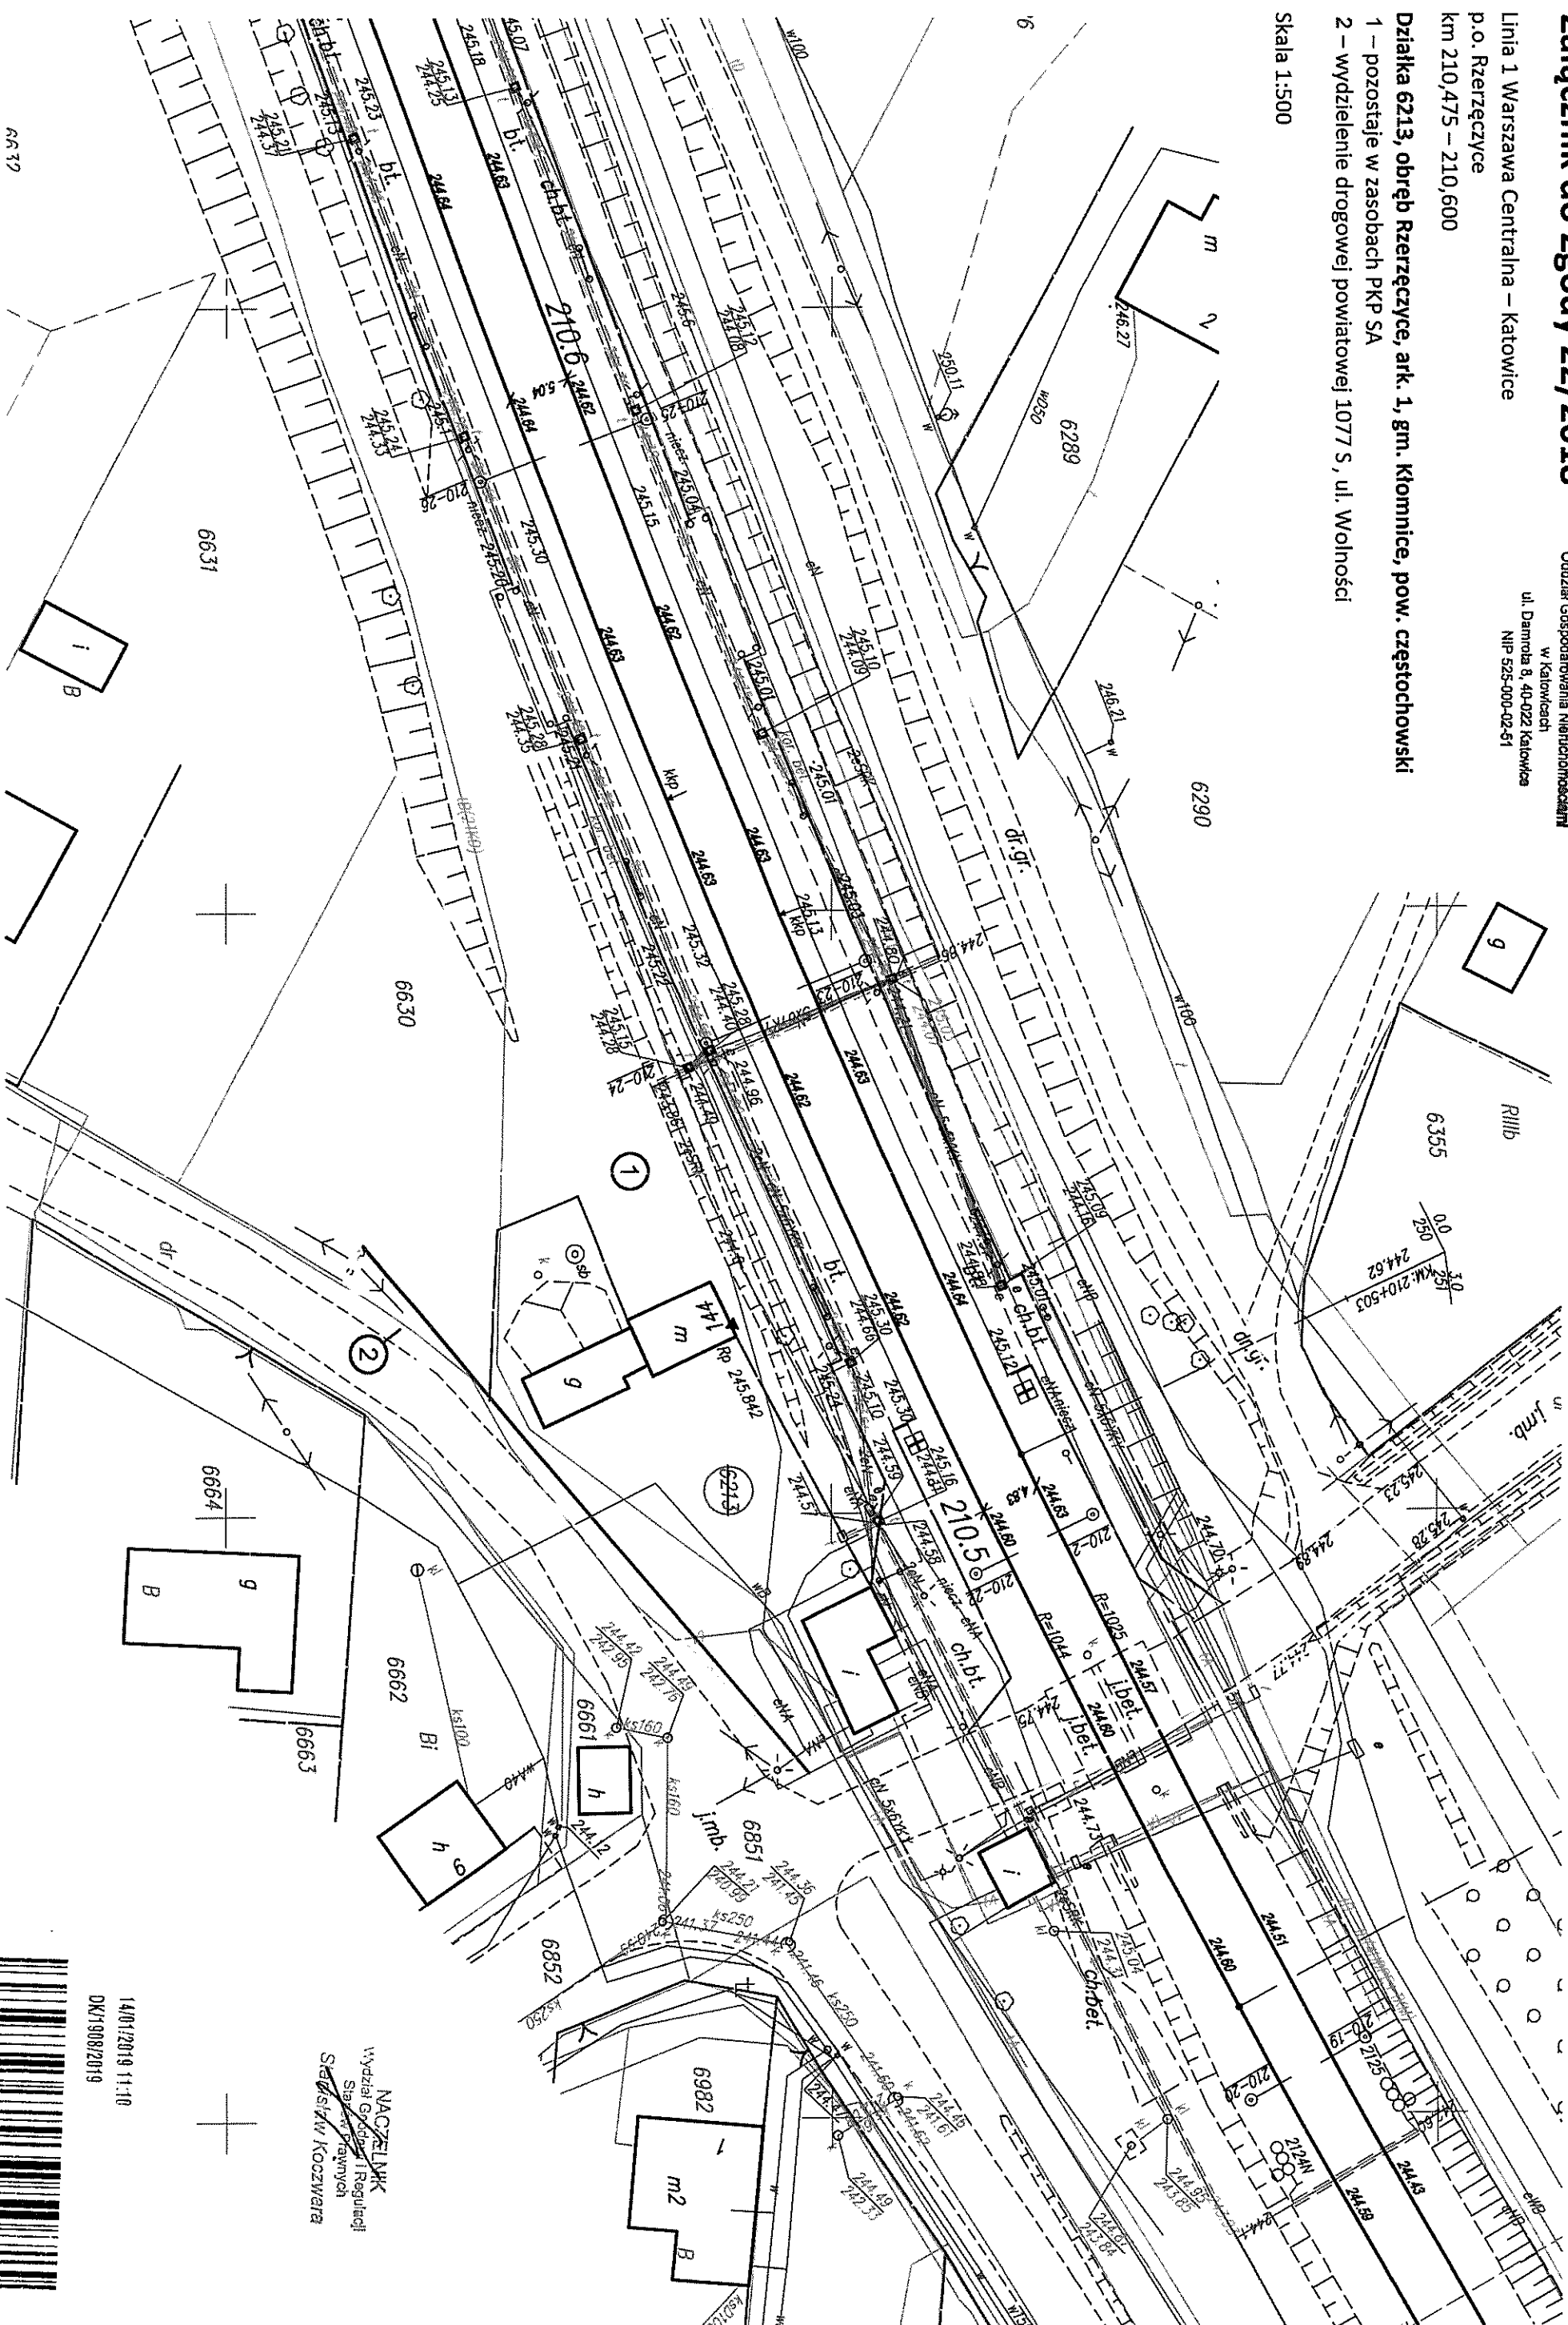

NACZELNIK
Wydział Gospodarki i Regulacji
Stawów Prawnych
~~Stasław Koczwar~~

14/01/2019 11:10

DK/1908/2019

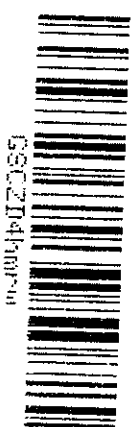

SECRET