


# PRZEKRÓJ A-A

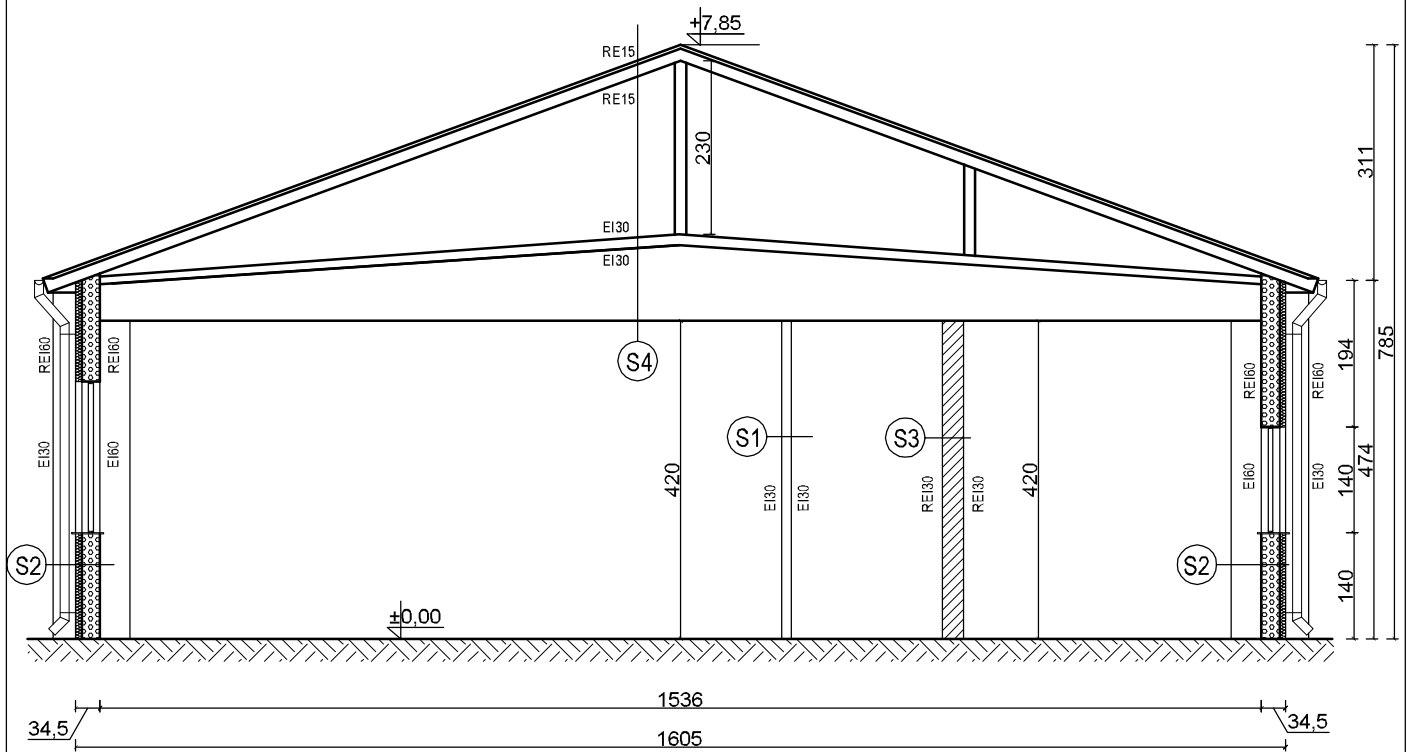

S1

ŚCIANA - S1		
Nr.	Nazwa warstwy	Grubość [mm]
1	Tynk jednowarstwowy wewnętrzny	3
2	2 x Płyta G-K 12,5mm	25
3	Stelaż metalowy wypełniony płytami z wełny mineralnej	75
4	2 x Płyta G-K 12,5mm	25
5	Tynk jednowarstwowy wewnętrzny	3
RAZEM		131

S2

ŚCIANA - S2		
Nr.	Nazwa warstwy	Grubość [mm]
1	Tynk cementowo-wapienny	20
2	Beton komórkowy	240
3	Styropian	80
4	Klej cienkowarstwowy pokryty farbą	5
RAZEM		345

S3

ŚCIANA - S3		
Nr.	Nazwa warstwy	Grubość [mm]
1	Tynk cementowo-wapienny	15
2	Cegła ceramiczna pełna	250
3	Tynk cementowo-wapienny	15
RAZEM		280

S4

DACH/STROP - S4		
Nr.	Nazwa warstwy	Grubość [mm]
1	Błacha trapezowa	0,5
2	Krokwie drewniane	150
3	Płyta korytkowa	150
4	Płyta g-k	25
5	Dźwigar dachowy	490-1000

BYTOMSKI USŁUGI BUDOWLANE 47-100 Jędrzyń, ul. Polna 3		28.02.2017 r.	rys. nr A4 EGZ.
Stadium dokumentacji	PROJEKT BUDOWLANY		
Objekt	Projekt Budowlany przebudowy Pracowni Zajęć Praktycznych, celem przystosowania do nauki zawodów, zlokalizowanej w Koniecpolu przy ul. Szkolnej 44" - BRANŻA ARCHITEKTONICZNO-KONSTRUKCYJNA		
Przedmiot rysunku	Przekrój A-A - stan projektowany	Specjalność	Nr uprawnień
			Skala 1:100 Podpis
Projektant architektury	mgr inż. arch. Adam Nossol	Architektoniczna	04/OPOKK/2012
Sprawdzający	mgr inż. arch. Urszula Jahn	Architektoniczna	53/01/Op
Projektant konstrukcji	mgr inż. arch. Adam Nossol	Konstrukcyjno-budowlana	OPL/0095/POOK/04
Sprawdzający	mgr inż. Stanisław Szymański	Konstrukcyjno-budowlana	226/78/Op
Asystent projektanta	inż. Robert Bytowski	-	-
Asystent projektanta	inż. Adam Gugala	-	-
Asystent projektanta	Michał Czakiert	-	-