

STAROSTA CZĘSTOCHOWSKI

GN.042.4.8.2020.MW



ZA ZWROTNY
POTWIERDZENIE
ODBIÓR

Częstochowa, 07.03.2024r.

Zawiadomienie

Na zlecenie Starosty Częstochowskiego **od stycznia 2024r.** w miejscowości Nakło, gmina Lelów rozpoczęły się roboty budowlane, polegające na przebudowie, wydzielonych w ramach postępowania scaleniowego, dróg dojazdowych do gruntów rolnych i leśnych, wraz z odwodnieniem oraz przepustów, których zakres przedstawiono na załączniku graficznym do niniejszego zawiadomienia.

Przewidywany termin zakończenia ww. robót to **październik 2024r.**

Przepraszamy za utrudnienia wynikające z wykonywania tych robót.

Przedmiotowe prace prowadzone są w zakresie operacji typu „Scalanie gruntów” realizowanej w ramach poddziałania „Wsparcie na inwestycje związane z rozwojem, modernizacją i dostosowywaniem rolnictwa i leśnictwa” objętego Programem Rozwoju Obszarów Wiejskich na lata 2014 – 2020.

Informacja dostępna również na stronie www.czestochowa.powiat.pl.

Załącznik graficzny:

- mapa wskazująca przebieg dróg transportu rolnego.

Naczelnik Wydziału
Gospodarowania Nieruchomościami
Skarbu Państwa


mgr inż. Małgorzata Kuk

Z up. STAROSTY

Jan Miarzyński
WICESTAROSTA

Wysmołek

PRZEBUDOWA I REMONT WYDZIELANYCH W RAMACH POSTĘPOWANIA
SCALENIOWEGO DRÓG DOJAZDOWYCH DO GRUNTÓW
ROLNYCH I LEŚNYCH WRAZ Z ODWODNIENIEM
NA OBIĘCIE NAKŁO, GMINA LEŁÓW

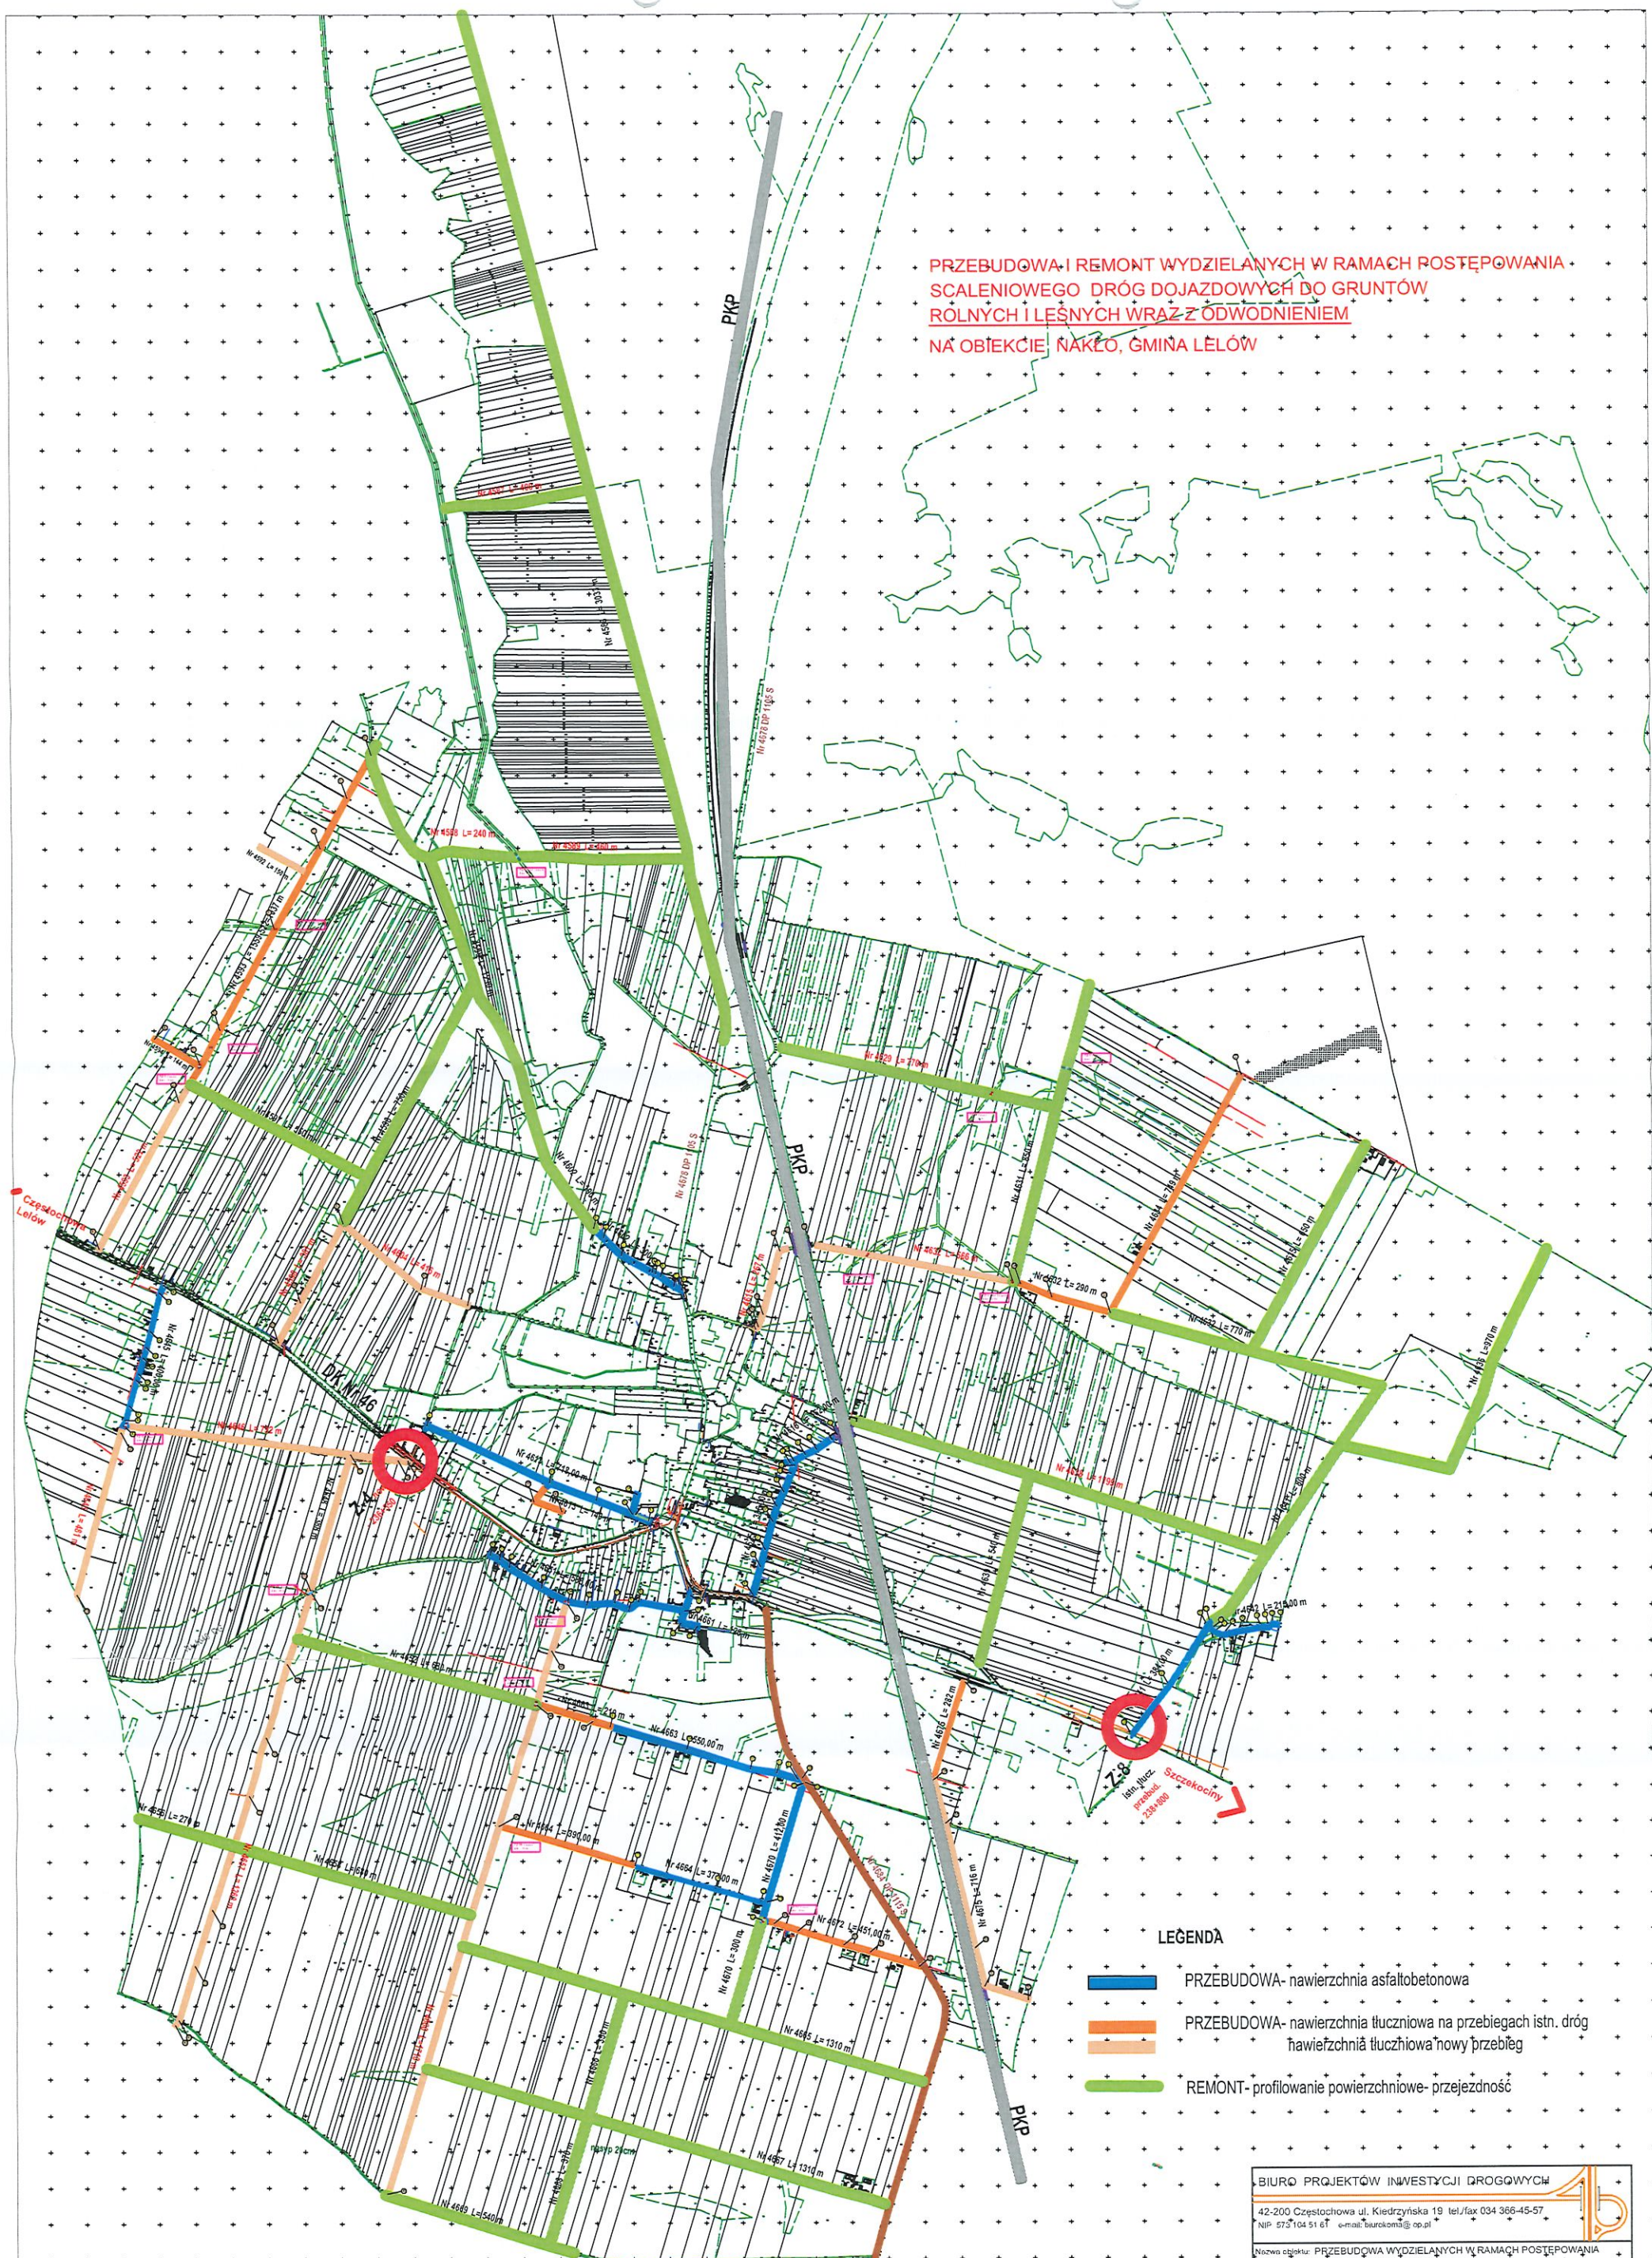

LEGENDA

- PRZEBUDOWA- nawierzchnia asfaltobetonowa
- PRZEBUDOWA- nawierzchnia tłuczniowa na przebiegach istn. dróg
nawierzchnia tłuczniowa nowy przebieg
- REMONT- profilowanie powierzchniowe- przejezdność

BIURO PROJEKTÓW INWESTYCJI DROGOWYCH			
42-200 Częstochowa ul. Kiedrzyńska 19 tel/fax 034 366-45-57			
NIP: 573104 51 61 e-mail: biuro@biuroprojektow.pl			
Nazwa obiektu: PRZEBUDOWA WYDZIELANYCH W RAMACH POSTĘPOWANIA SCALENIOWEGO DRÓG DOJAZDOWYCH DO GRUNTÓW ROLNYCH I LEŚNYCH NA OBIĘCIE NAKŁO, GMINA LEŁÓW.			
Inwestor: Powiat Częstochowski ul. Józefa III Sobieskiego 9, 42-217 Częstochowa			
Przedmiot rysunku:	ORIENTACJA- NAKŁO, GMINA LEŁÓW	Skala:	1:6 000
Projektował:	mgr inż. Konrad Zymak	Upr. Nr 14444/2010/1020/12	Podpis:
Sprawdzał:	mgr inż. Dominika Zymak	Upr. Nr 51042/2010/1020/14	Foto. nr
			Data: 06.2023