


# WARUNKI WODNE I GOSPODARKA WODNA

## OBRĘB ŚLIWAKÓW GMINA KŁOMNICE

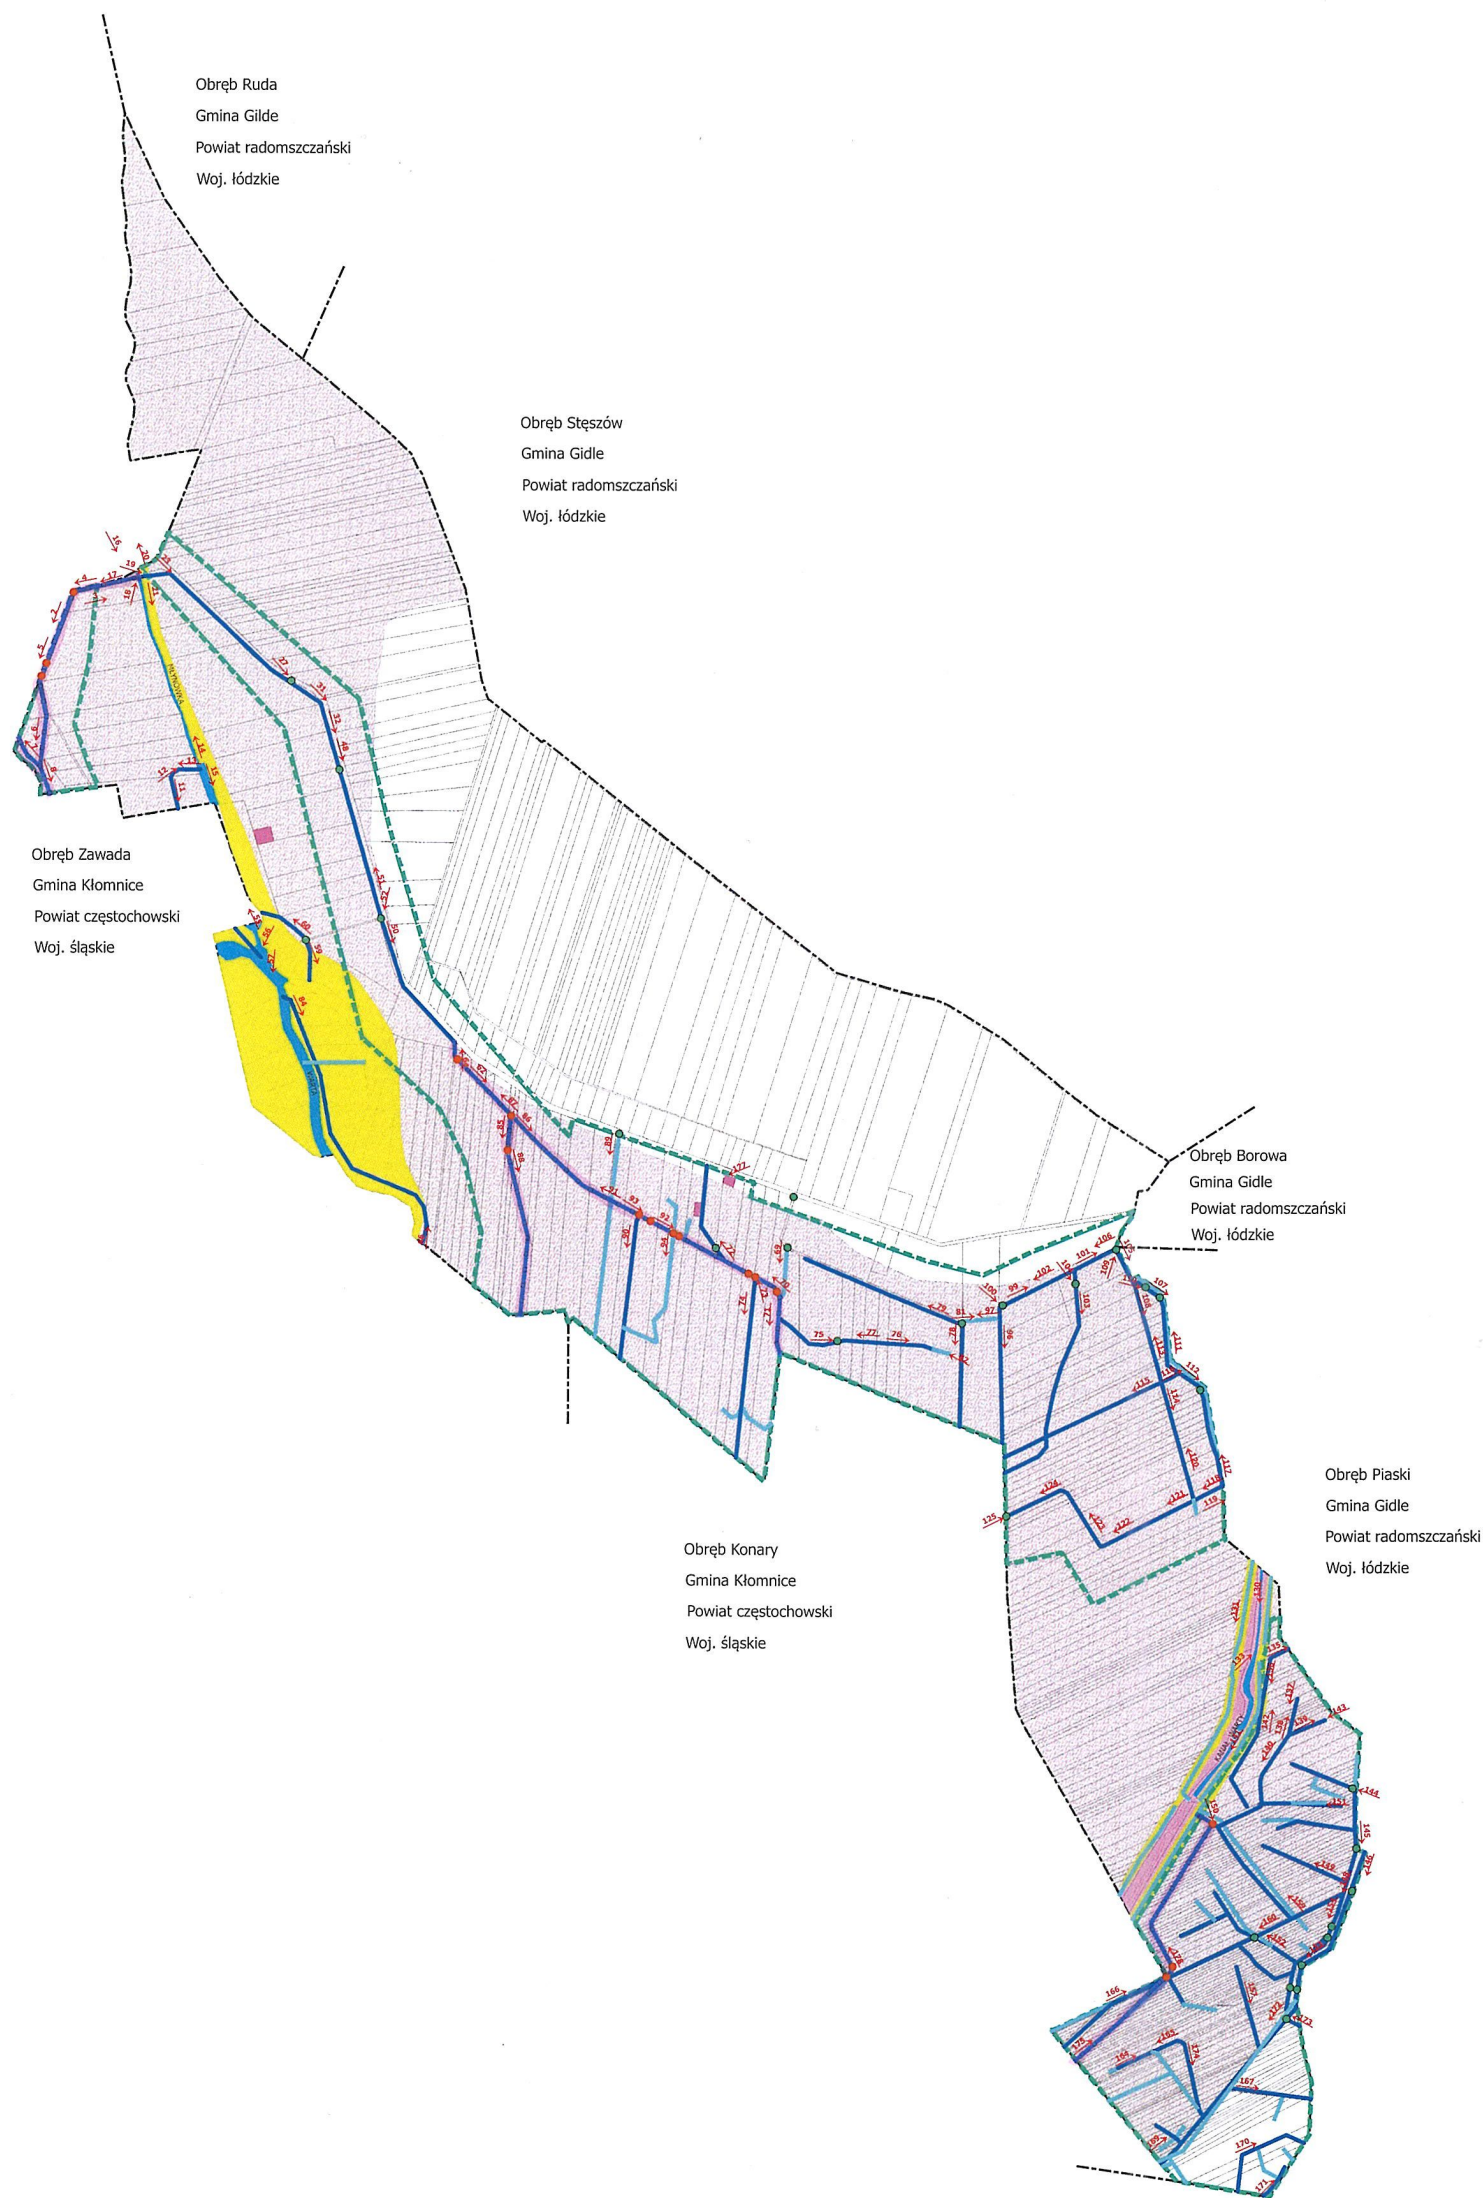

Obręb Ruda  
Gmina Gidle  
Powiat radomszczański  
Woj. łódzkie

Obręb Stęszów  
Gmina Gidle  
Powiat radomszczański  
Woj. łódzkie

Obręb Zawada  
Gmina Kłomnice  
Powiat częstochowski  
Woj. śląskie

Obręb Borowa  
Gmina Gidle  
Powiat radomszczański  
Woj. łódzkie


Obręb Piaski  
Gmina Gidle  
Powiat radomszczański  
Woj. łódzkie

Obręb Konary  
Gmina Kłomnice  
Powiat częstochowski  
Woj. śląskie

SKALA 1 : 5000

### Legenda

- CIEKI MELIORACJI PODSTAWOWYCH**
- Rzeki według EGIB
  - Rzeka z inwentaryzacji
- CIEKI MELIORACJI SZCZEGÓLOWYCH**
- Rowy istniejące w terenie
  - Rowy nieistniejące w terenie
- CIEKI MELIORACJI SZCZEGÓLOWYCH DO MODERNIZACJI**
- Rowy do konserwacji
- WODY STOJĄCE**
- Wody stojące według EGIB
  - Wody śródlądowe projektowane
- OBIEKTY HYDROLOGICZNE**
- Przepusty istniejące niepodlegające odbudowie
  - Przepusty do odbudowy
- OBSZARY ZMELIOROWANE**
- Obszary oddziaływania melioracji szczegółowych
- TERENY ZALEWOWE**
- Obszar bezpośredniego zagrożenia powodzią
  - Kierunek i numer zdjęcia
  - Granica obrębu
  - Granice obrębów sąsiednich

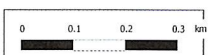

NAZWA OPRACOWANIA			
ZAŁOŻENIA DO PROJEKTU SCALENIA			
WYKONAWCA			
CZĘSTOCHOWSKIE BIURO GEODEZJI I TERENÓW ROLNYCH			
42-200 CZĘSTOCHOWA UL. ŚLĄSKA 23			
OPRACOWAŁ	PODPIS	SPRAWDZIŁ	PODPIS
Halina Piotrowska		Mgr inż. Adam Banasiak	
Wioleta Podlejska vel Bielska			
DATA OPRACOWANIA : LISTOPAD 2012R.			